


MẶT BẰNG CẤP NGUỒN CĂN HỘ C1.(03:21).06

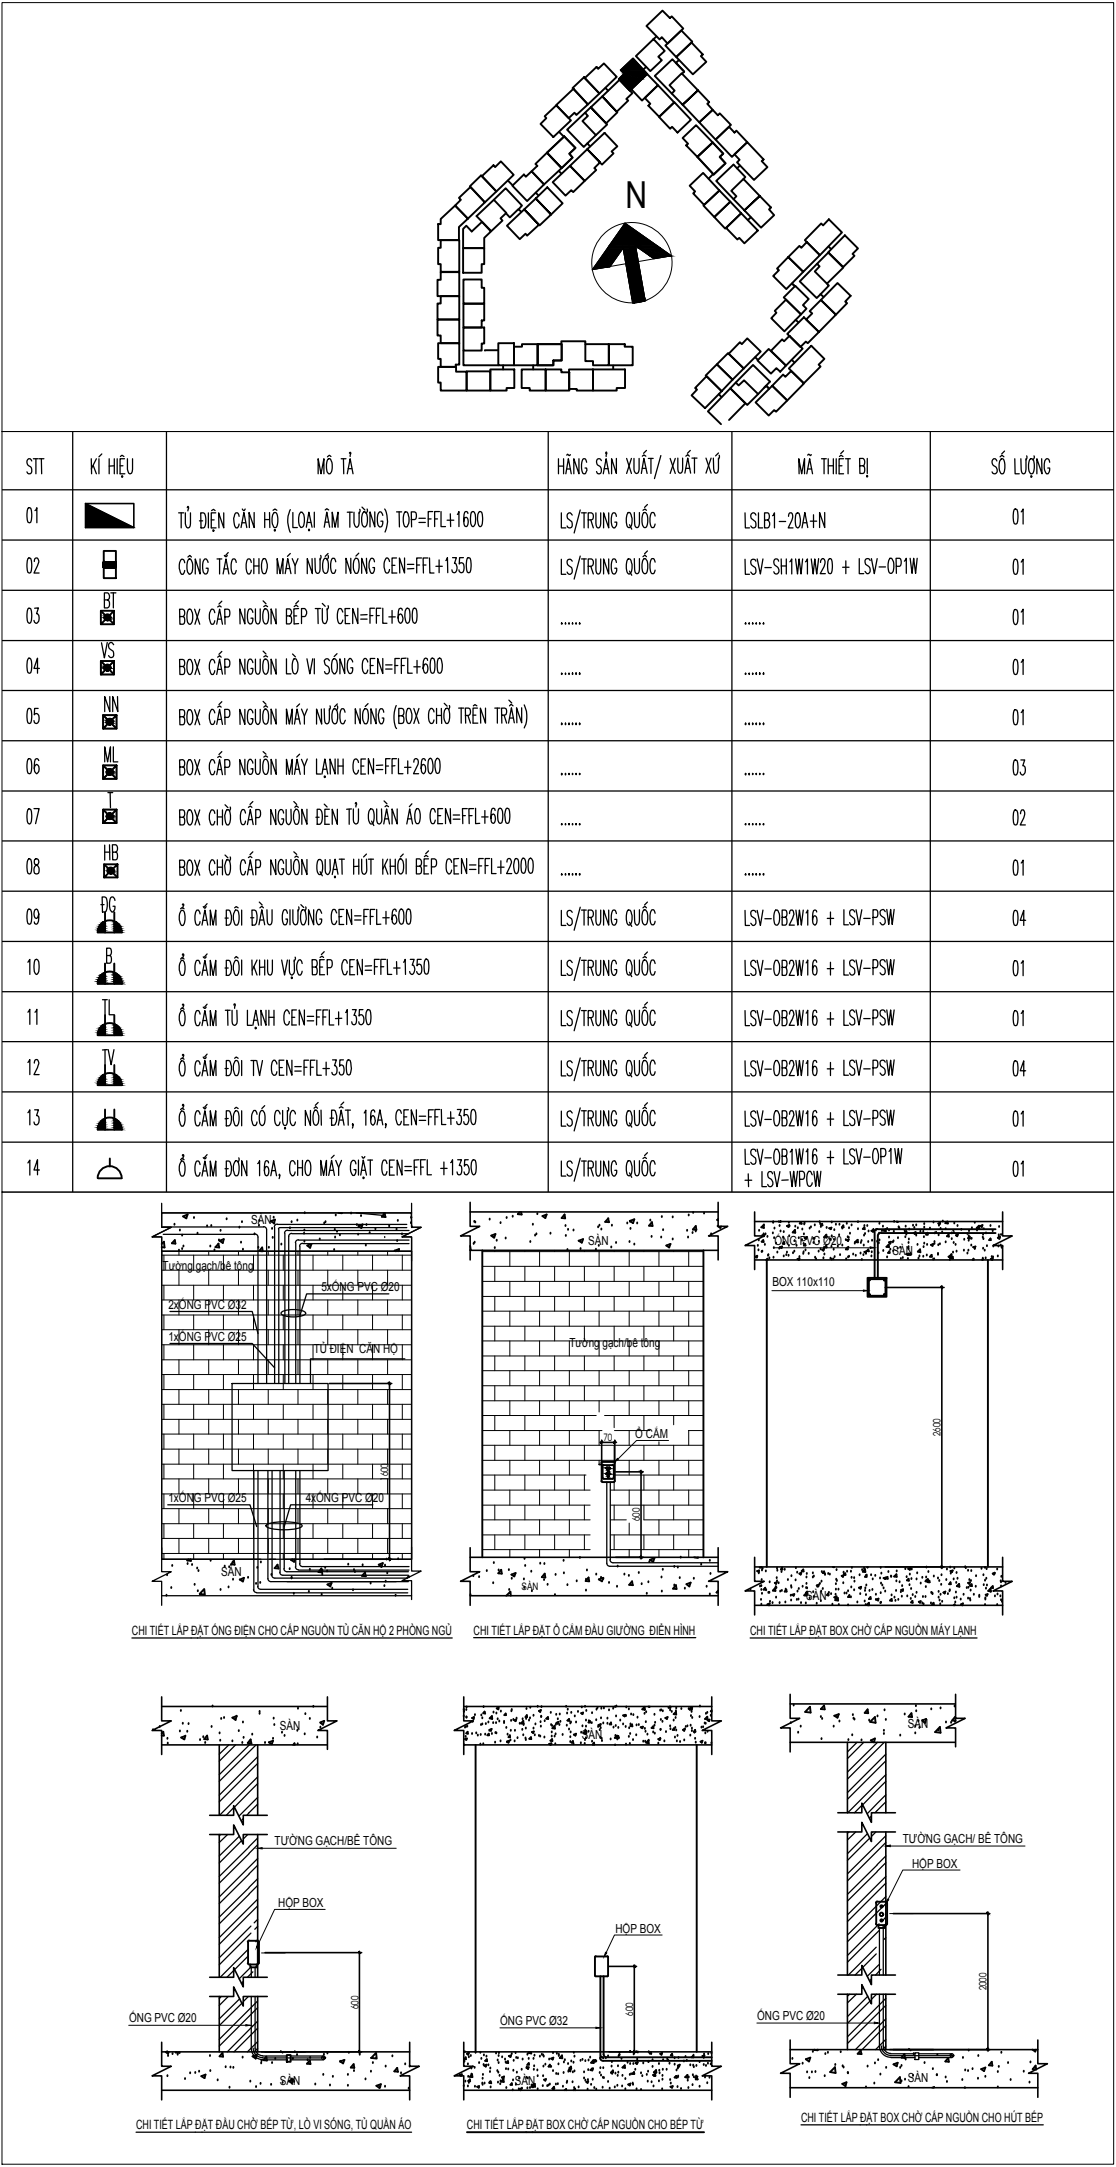

MẶT BẰNG CẤP NGUỒN CĂN HỘ C1.(03:21).06

BC-E-CH.C1.06-