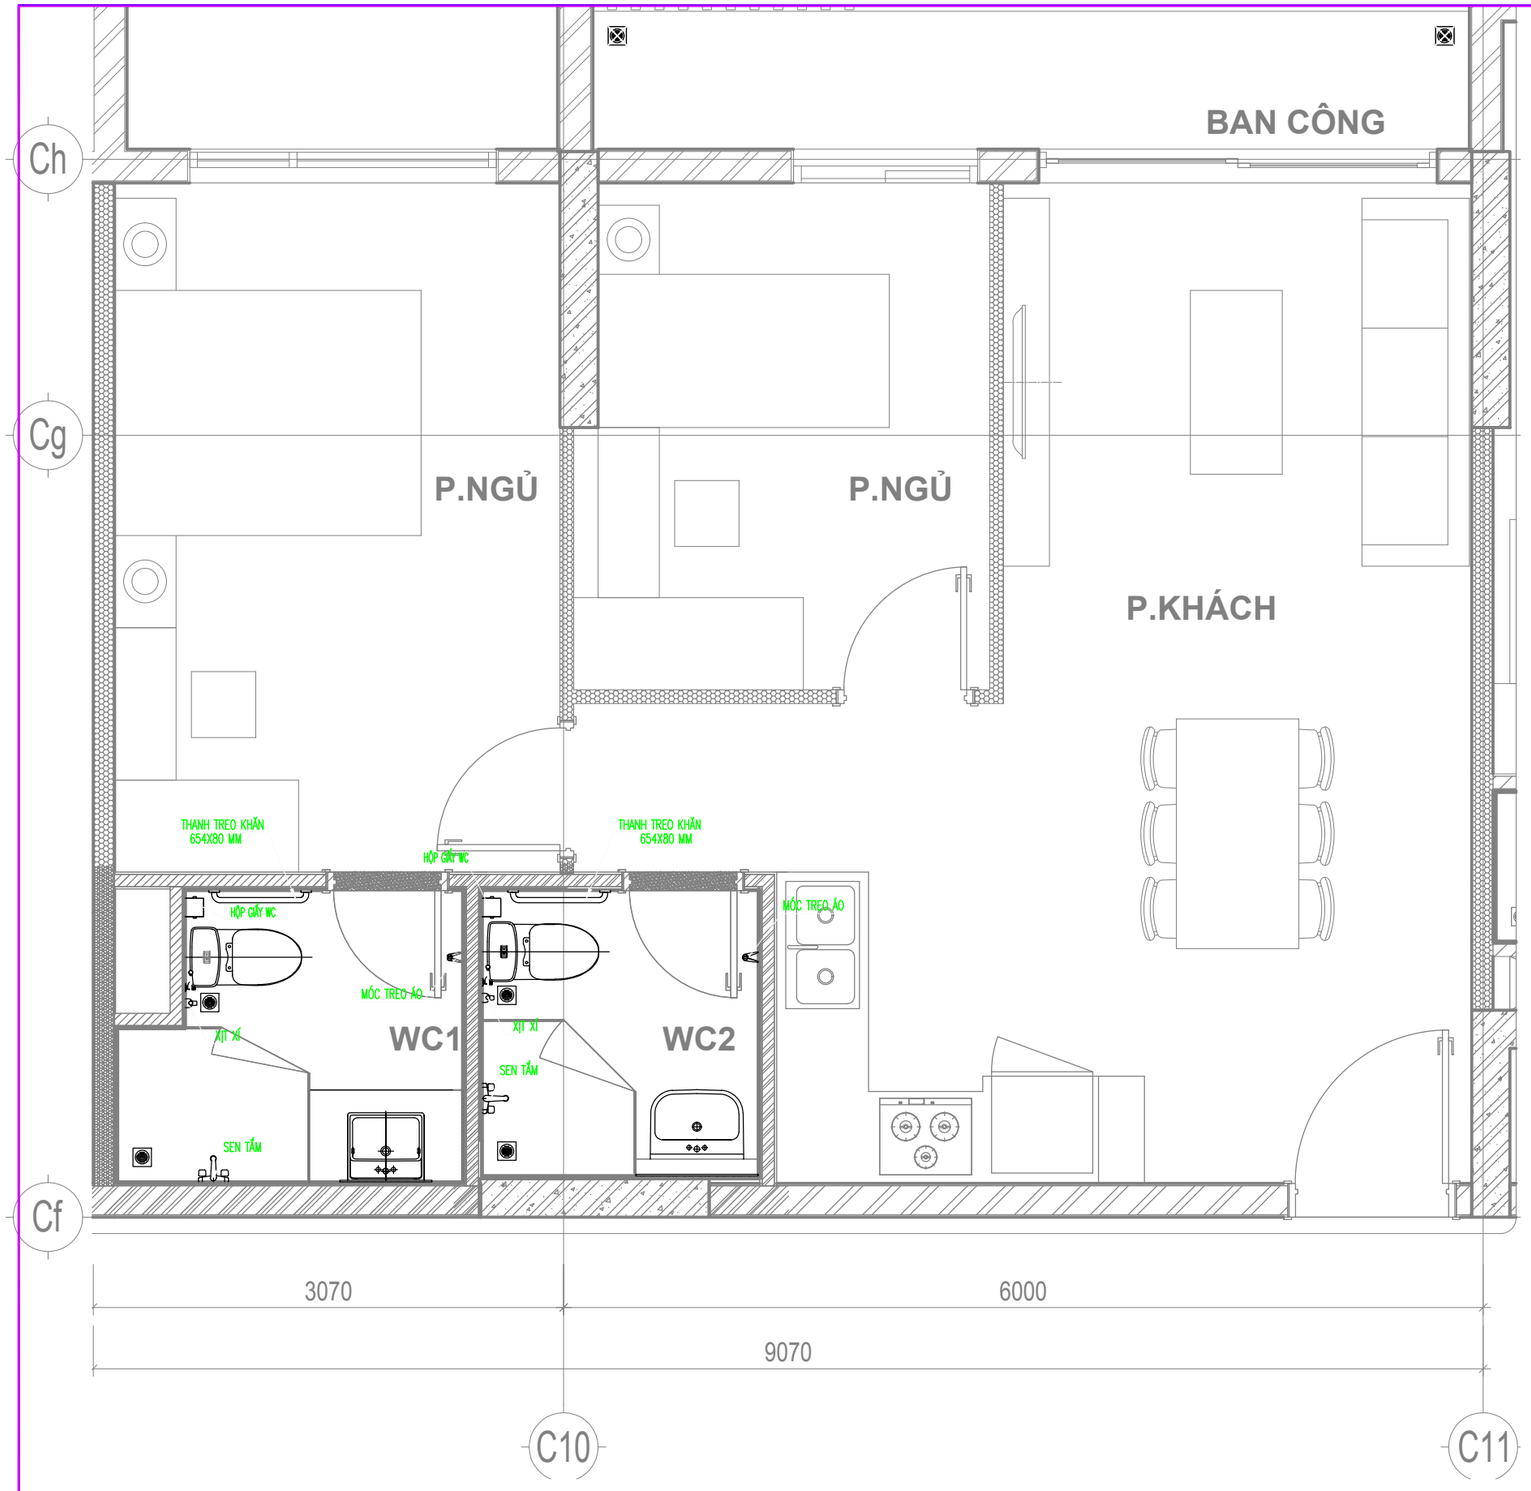

MẶT BẰNG LẮP ĐẶT THIẾT BỊ VỆ SINH CĂN HỘ C2-XX (1/40)

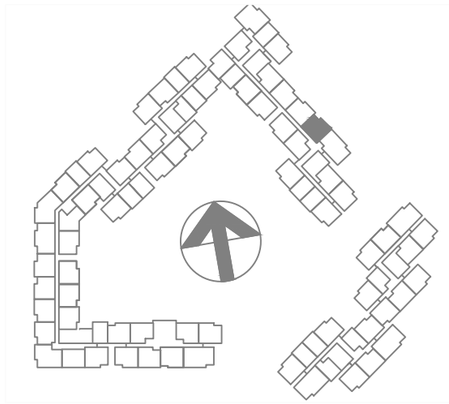

BẢNG THỐNG KÊ THIẾT BỊ:

STT	KÍ HIỆU	DIỄN GIẢI	MÃ VẬT TƯ	HÃNG SX	XUẤT XỨ	SỐ LƯỢNG
1		BỒN CẦU	C-504VAN	INAX	VIỆT NAM	02 CÁI
2		CHẬU RỬA MẶT (LOẠI ĐẶT BÀN)	L-293V	INAX	VIỆT NAM	01 CÁI
3		CHẬU RỬA MẶT (LOẠI TREO TƯỜNG)	L-298V	INAX	VIỆT NAM	01 CÁI
4		SEN TẮM	BFV-1103S	INAX	VIỆT NAM	02 CÁI
5		PHỄU THOÁT SÀN (CÓ NGĂN MÙI)	BKK-A102(S)	BẠCH KIM	VIỆT NAM	04 CÁI
6		PHỄU THOÁT SÀN (KHÔNG NGĂN MÙI)	BKK-A202(S)	BẠCH KIM	VIỆT NAM	02 CÁI
7		VÒI CẤP MÁY GIẶT	CKT 15	SANWA	THÁI LAN	01 CÁI

KÝ HIỆU/ SYMBOL	SỬA ĐỔI/REVISIONS	NGÀY/ DATE

LOẠI HỒ SƠ

- BẢN VẼ THI CÔNG
- BIỆN PHÁP THI CÔNG
- BẢN VẼ HOÀN CÔNG [V]
- KHÁC

CHỦ ĐẦU TƯ / CLIENT :

CÔNG TY TNHH ĐẦU TƯ KINH DOANH BẤT ĐỘNG SẢN SAPHIRE

Phòng 1&2 Lầu 11 Saigon Centre, 67 Lê Lợi, P.Bến Nghé Quận 1, TP. HCM
Tel : (08) 38.208.892 – Fax : (08)38.208.892

TƯ VẤN THIẾT KẾ / CONSULTANT :

CÔNG TY CỔ PHẦN TƯ VẤN KIẾN TRÚC & XÂY DỰNG TP.HCM (ACCCO)

HCMC ARCHITECTURE & CONSTRUCTION CONSULTANTS JSC.
Số 98 Trần Quang Khải, P. Tân Định, Q.1 - TP.HCM
Tel : 38.484.140 – Fax : (08) 38.484.148
Website : www.acccohcm.com.vn
acccohcm@hcm.vnn.vn

TƯ VẤN GIÁM SÁT /SUPERVISION CONSULTANTS :

CÔNG TY CỔ PHẦN TƯ VẤN XÂY DỰNG SAIGON 2

Số 25 Phạm Ngọc Thạch, Phường 6, Quận 3, TP.

TỔNG THẦU THI CÔNG /MAIN CONTRACTOR :

CÔNG TY CỔ PHẦN XÂY DỰNG AN PHONG

55-57 Vũ Tông Phan, Khu C, Khu đô thị mới An Phú
Phường An Phú, Quận 2, TP. HCM
Tel : (028) 62818866 Fax : (028) 62818866
Email : info@anphong.vn Website: www.AnPhong.vn

NHÀ THẦU CƠ ĐIỆN / M&E CONTRACTOR :

CÔNG TY CỔ PHẦN HAWEE CƠ ĐIỆN

Lô D2 Khu đấu giá QSDĐ, P. Văn Phúc, Hà Đông
Tel : +84.24.33117744
Website: www.hawee.com.vn

QUẢN LÝ DỰ ÁN PROJECT MANAGER	NGUYỄN KHÁNH SƠN	
QUẢN LÝ KỸ THUẬT CHECKED BY	VƯƠNG TIẾN HOÀNG	
THIẾT KẾ DESIGNED BY	PHẠM VĂN HÒA	

DỰ ÁN / PROJECT :

KHU NHÀ Ở CAO TẦNG SAPHIRE

Phường Phú Hữu, Quận 9, TP .HCM

HẠNG MỤC : THI CÔNG CƠ – ĐIỆN

TÊN BẢN VẼ / DRAWING NAME :

MẶT BẰNG LẮP ĐẶT THIẾT BỊ VỆ SINH CĂN HỘ C2-xx-10

MÃ SỐ BẢN VẼ / DRAWING NUMBERS : BC-PD-C2.xx.10-

TỈ LỆ / SCALE	PHIÊN BẢN / VERSION	NGÀY / DATE :
1/40		08/07/2020