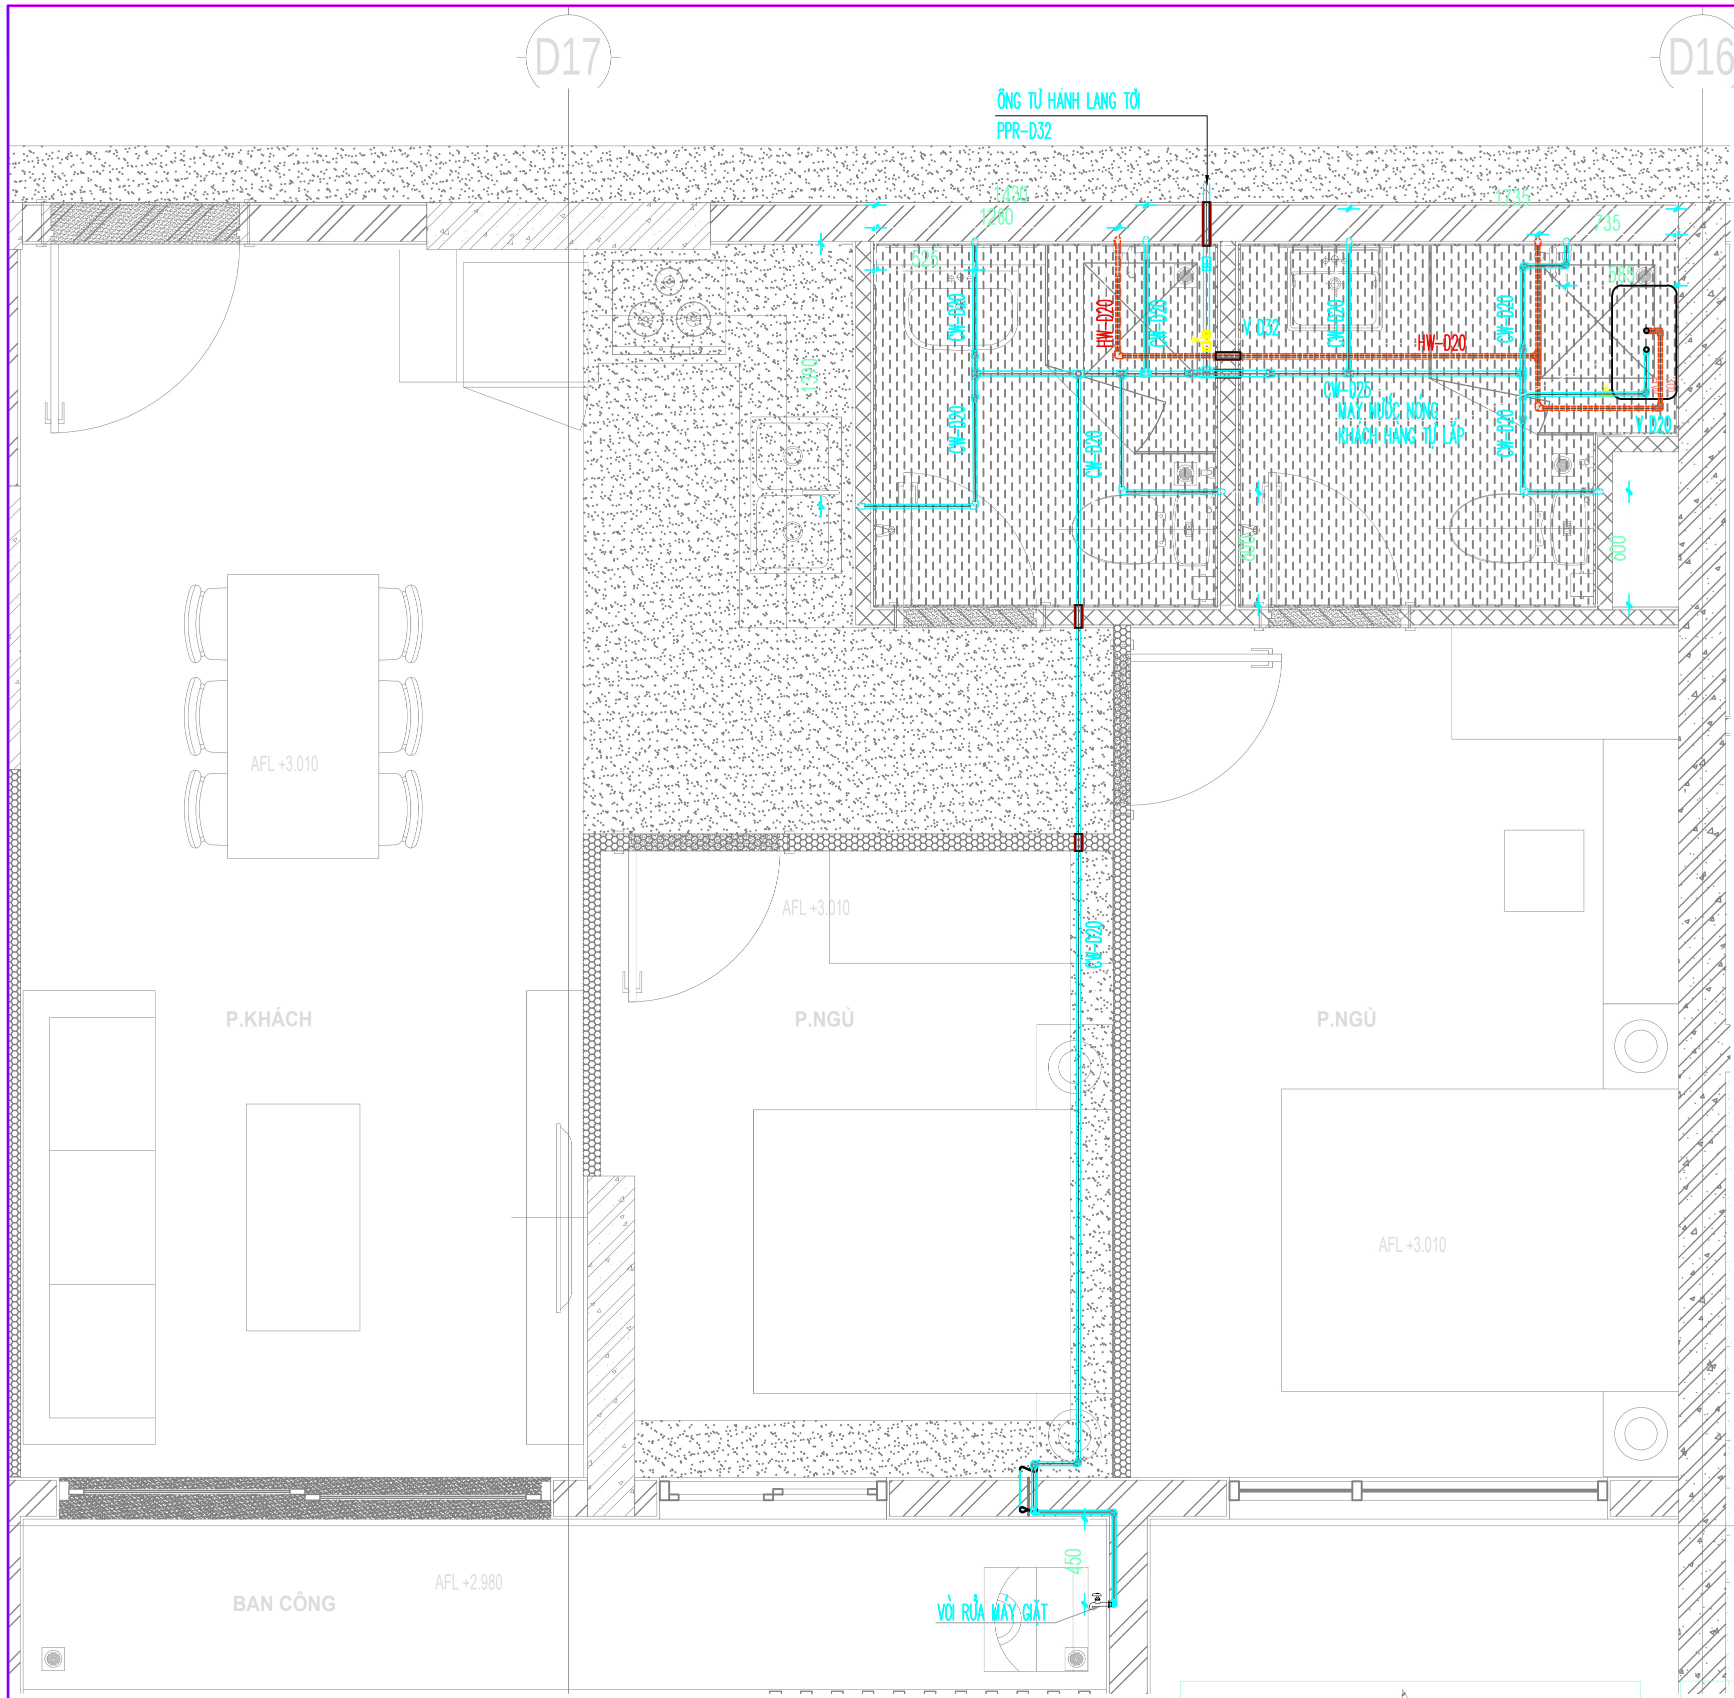


# MẶT BẰNG CẤP NƯỚC CĂN HỘ D1-xx-01

TỈ LỆ: 1/40



KEYPLAN

BẢNG CHÚ THÍCH:

| STT | KÍ HIỆU | | NHÃN HIỆU | CHỦNG LOẠI | DIỄN GIẢI | SL |
|---|---|---|---|---|---|---|
| 1 | — | CW | TIỀN PHONG | PPR-PN10 | ỐNG NƯỚC LẠNH | - |
| 2 | --- | HW | TIỀN PHONG | PPR-PN20 | ỐNG NƯỚC NÓNG | - |
| 3 | | V32 | GALA | VAN ĐỒNG | VAN CỔNG ĐỒNG D32 | 01 |
| 4 | | V20 | GALA | VAN ĐỒNG | VAN CỔNG ĐỒNG D20 | 01 |




## CHI TIẾT LẮP ĐẶT CẤP NƯỚC BỒN CẦU

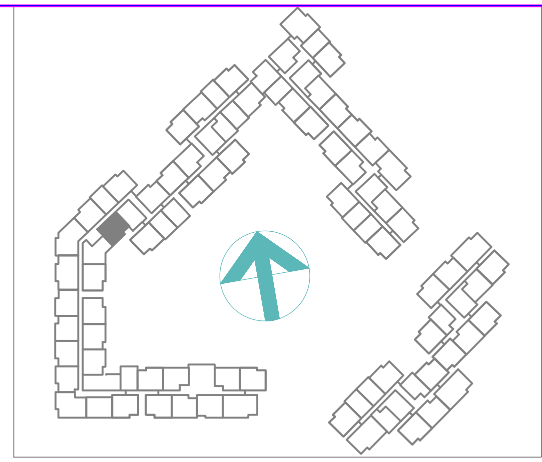


## CHI TIẾT CẤP NƯỚC M.GIẶT

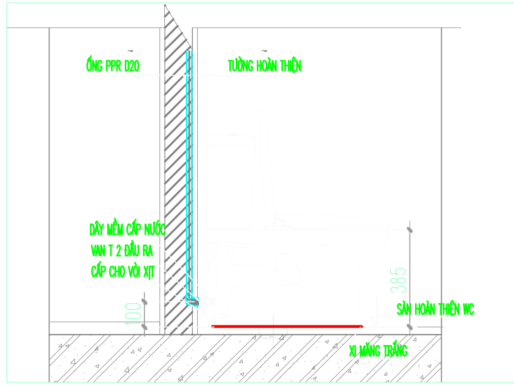


## CHI TIẾT CẤP NƯỚC C.BẾP

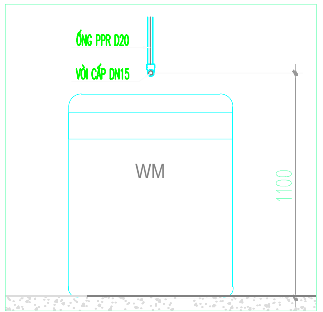


## CHI TIẾT LẮP ĐẶT CHẬU RỬA P.NGỦ CHÍNH

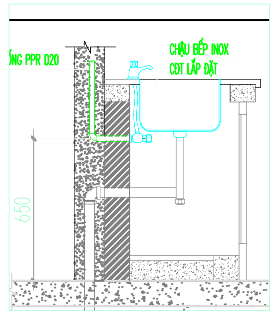


## CHI TIẾT LẮP ĐẶT CHẬU RỬA P.KHÁCH

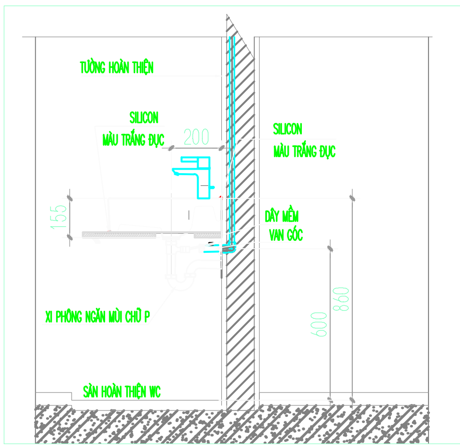


## CHI TIẾT LẮP ĐẶT SEN TẮM ĐỨNG

| KÝ HIỆU/ SYMBOL | SỬA ĐỔI/REVISIONS | NGÀY/ DATE |
|---|---|---|
| | | |

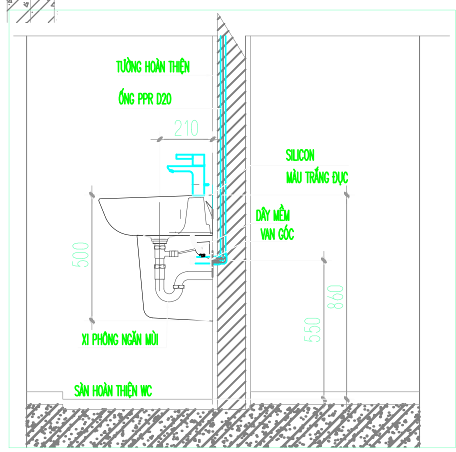LOẠI HỒ SƠ:
- BẢN VẼ THI CÔNG ☐
- BIỆN PHÁP THI CÔNG ☐
- BẢN VẼ HOÀN CÔNG ☑ V
- KHÁC ☐

CHỦ ĐẦU TƯ / CLIENT :

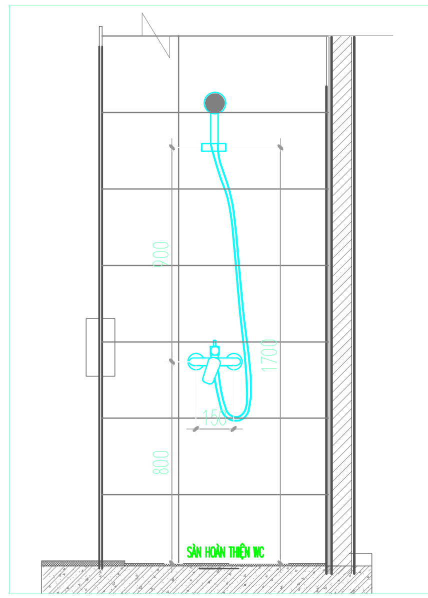CÔNG TY TNHH ĐẦU TƯ KINH DOANH BẤT ĐỘNG SẢN SAPHIRE

Phòng 1&2 Lầu 11 Saigon Centre, 67 Lê Lợi, P.Bến Nghé. Quận 1, TP. HCM
Tel : ( 08 ) 38.208.892 - Fax : ( 08 )38.208.892

TƯ VẤN THIẾT KẾ / CONSULTANT :

CÔNG TY CỔ PHẦN TƯ VẤN KIẾN TRÚC & XÂY DỰNG TP.HCM ( ACCCO )

HCMC ARCHITECTURE & CONSTRUCTION CONSULTANTS JSC.
Số 98 Trần Quang Khải, P. Tân định, Q.1- TP.HCM
Tel : ( 08 ) 38.484.140 - Fax : ( 08 ) 38.484.148
Website : www. accco.com.vn
Email : accco@hcm.vnn.vn
ISO 9001:2008

TƯ VẤN GIÁM SÁT /SUPERVISION CONSULTANTS :

CÔNG TY CỔ PHẦN KIỂM ĐỊNH XÂY DỰNG SÀI GÒN 2

Số 25 Phạm Ngọc Thạch, Phường 6, Quận 3, TP. HCM

TỔNG THẦU THI CÔNG /MAIN CONTRACTOR :

CÔNG TY CỔ PHẦN XÂY DỰNG AN PHONG

55-57 Vũ Tông Phan, Khu C, Khu đô thị mới An Phú An Khánh
Phường An Phú, Quận 2, TP. HCM
Tel : ( 028 ) 62818866 Fax : ( 028 ) 62818867
Email: pda@AnPhong.vn Website: www.AnPhong.vn

NHÀ THẦU CƠ ĐIỆN / M&E CONTRACTOR :

CÔNG TY CỔ PHẦN HAWEE CƠ ĐIỆN

Lô D2 Khu đấu giá QSDĐ, P. Vạn Phúc, Hà Đông, Hà Nội
Tel : +84.24.33117744 Website: www.hawee.com.vn

| | | |
|---|---|---|
| QUẢN LÝ DỰ ÁN PROJECT MANAGER | NGUYỄN KHÁNH SƠN | |
| QUẢN LÝ KỸ THUẬT CHECKED BY | VƯƠNG TIẾN HOÀNG | |
| THIẾT KẾ DESIGNED BY | PHẠM VĂN HÒA | |

DỰ ÁN / PROJECT :

KHU NHÀ Ở CAO TẦNG CÔNG TY SAPHIRE

Phường Phú Hữu, Quận 9. TP .HCM

HẠNG MỤC ITEM: THI CÔNG CƠ - ĐIỆN

TÊN BẢN VẼ / DRAWING NAME : MẶT BẰNG CẤP NƯỚC CĂN HỘ D1-xx-01

MÃ SỐ BẢN VẼ: DRAWING NUMBERS: BD-PD-D1.xx.01-01

TỈ LỆ : SCALE: 1/40 | PHIÊN BẢN : VERSION: 00 | NGÀY / DATE : 14/07/2020