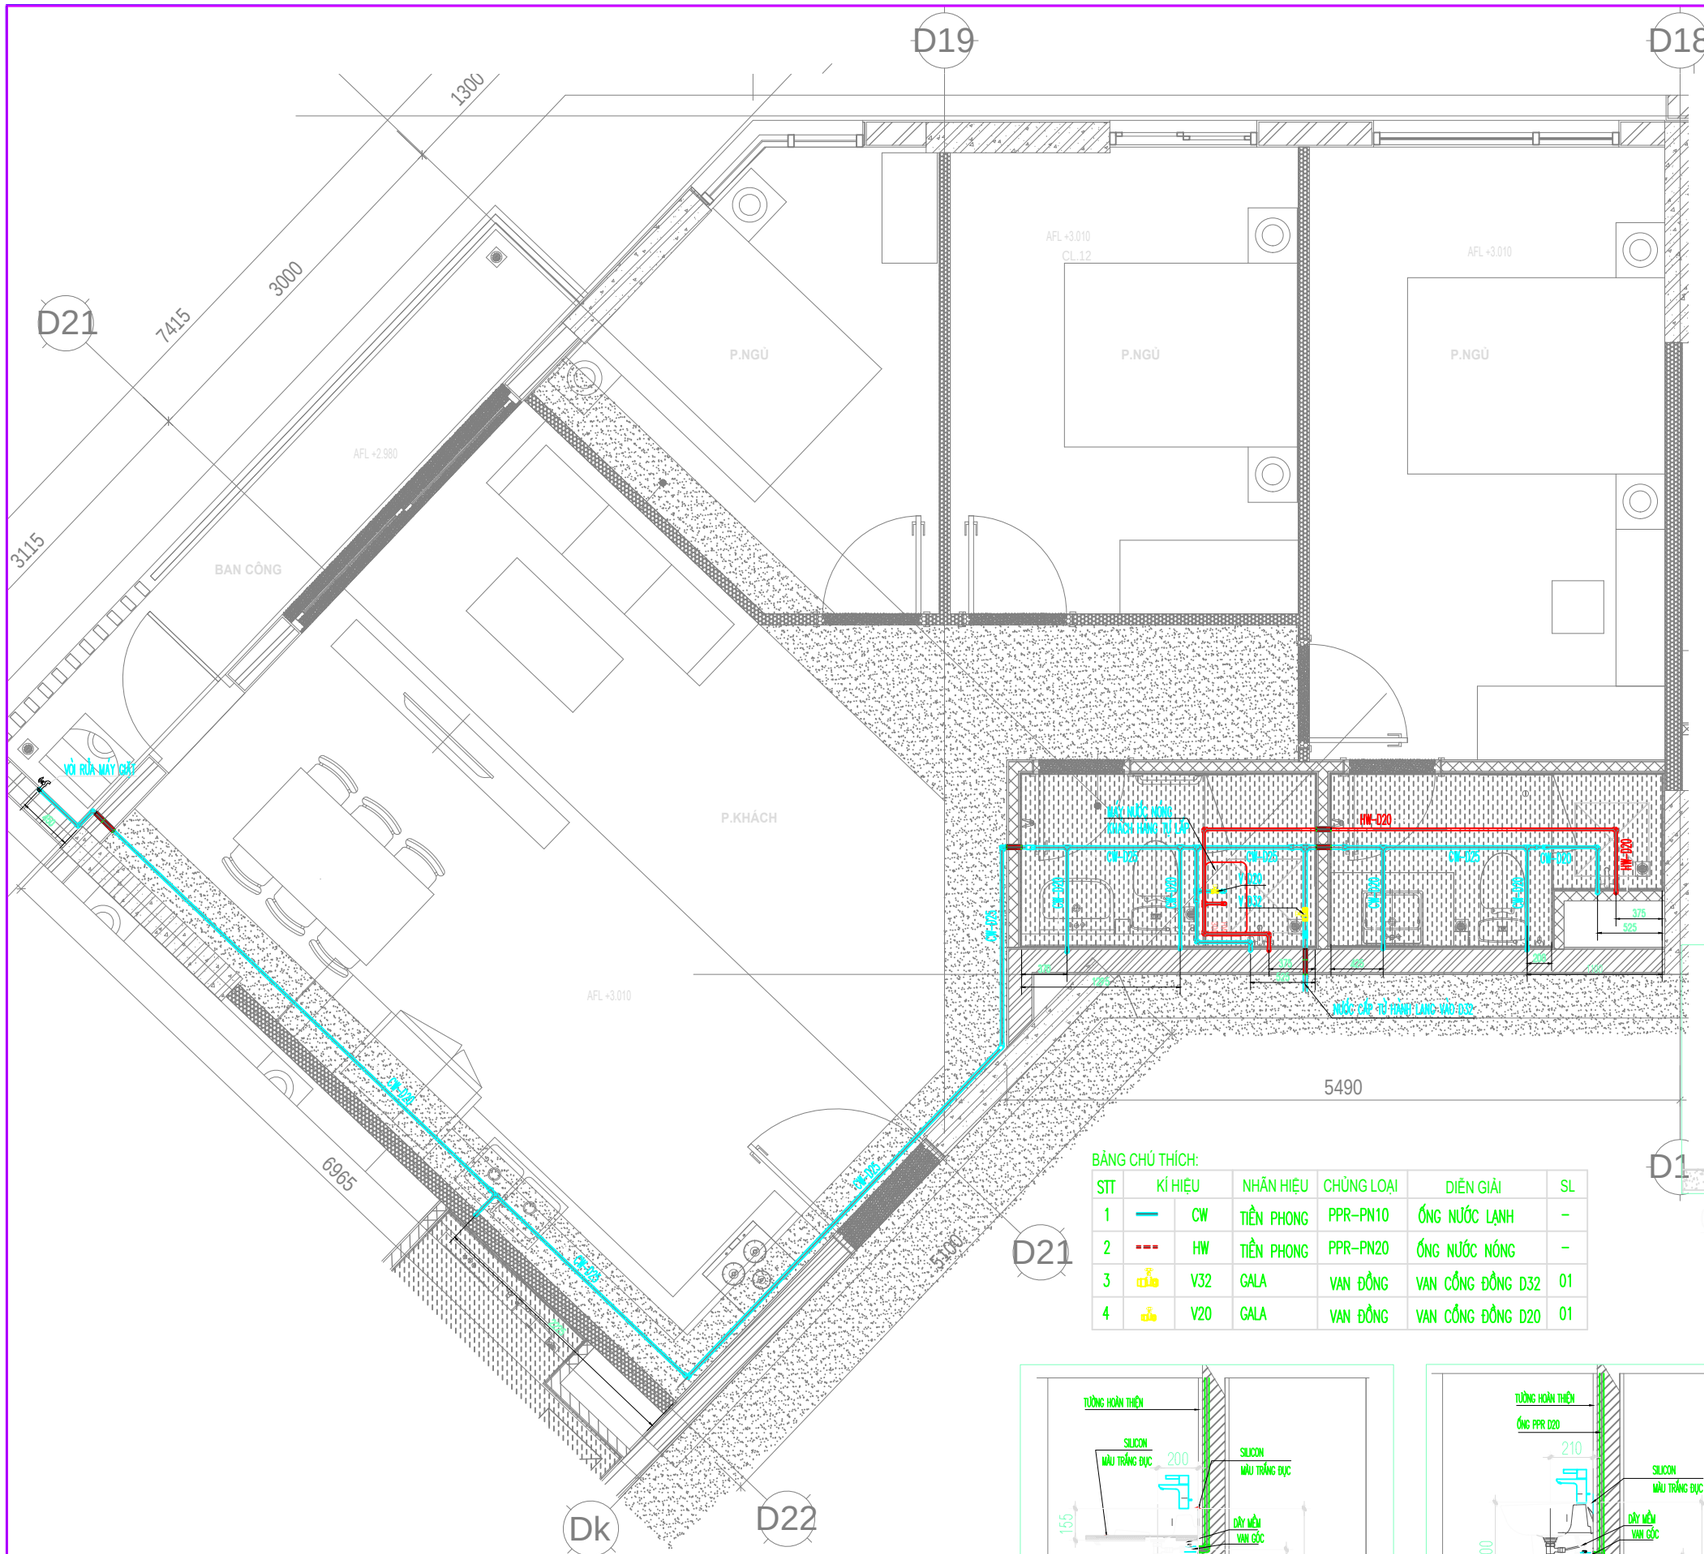

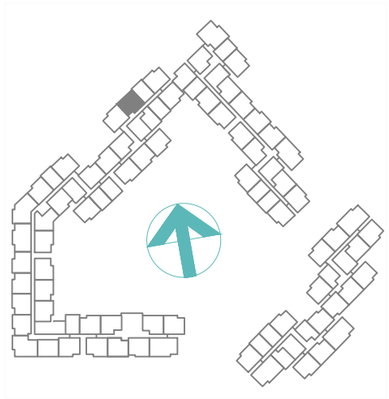

KEY PLAN

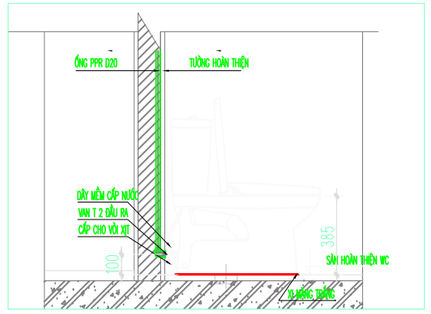

CHI TIẾT LẮP ĐẶT CẤP NƯỚC BỒN CẦU

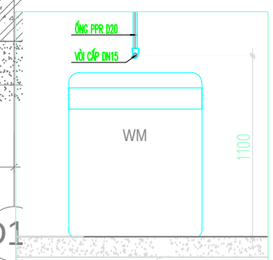

CHI TIẾT CẤP NƯỚC M.GIẶT

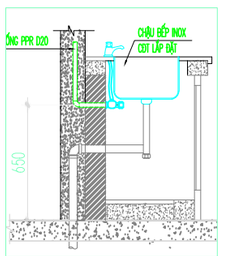

CHI TIẾT CẤP NƯỚC C.RỬA

BẢNG CHÚ THÍCH:

STT	KÍ HIỆU		NHÃN HIỆU	CHỦNG LOẠI	DIỄN GIẢI	SL
1	—	CW	TIỀN PHONG	PPR-PN10	ỐNG NƯỚC LẠNH	-
2	---	HW	TIỀN PHONG	PPR-PN20	ỐNG NƯỚC NÓNG	-
3		V32	GALA	VAN ĐỒNG	VAN CỔNG ĐỒNG D32	01
4		V20	GALA	VAN ĐỒNG	VAN CỔNG ĐỒNG D20	01

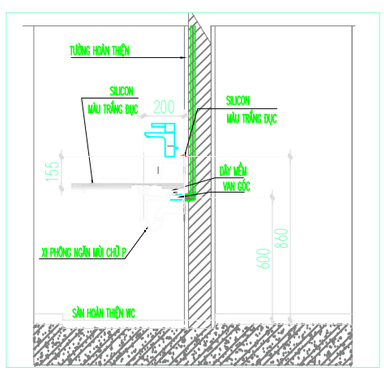

CHI TIẾT LẮP ĐẶT CHẬU RỬA P.NGỦ CHÍNH

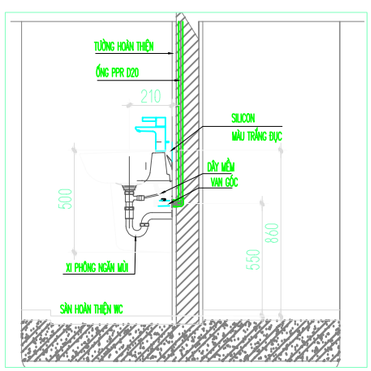

CHI TIẾT LẮP ĐẶT CHẬU RỬA P.KHÁCH

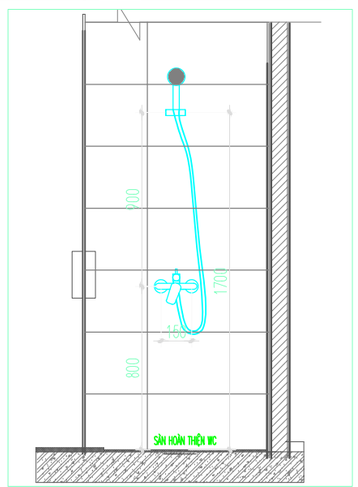

CHI TIẾT LẮP ĐẶT SEN TẮM ĐỨNG

MẶT BẰNG CẤP NƯỚC CĂN HỘ D1-xx-05 TỶ LỆ 1/40

KÝ HIỆU/ SYMBOL	SỬA ĐỔI/REVISIONS	NGÀY/ DATE

LOẠI HỒ SƠ		
	BẢN VẼ THI CÔNG	☐
	BIỆN PHÁP THI CÔNG	☐
	BẢN VẼ HOÀN CÔNG	☑
	KHÁC	☐

CHỦ ĐẦU TƯ / CLIENT :

CÔNG TY TNHH ĐẦU TƯ KINH DOANH BẤT ĐỘNG SẢN SAPHIRE

Phòng 1&2 Lầu 11 Saigon Centre, 67 Lê Lợi, P.Bến Nghé. Quận 1, TP. HCM
Tel : (08) 38.208.892 - Fax : (08)38.208.892

TƯ VẤN THIẾT KẾ / CONSULTANT :

CÔNG TY CỔ PHẦN TƯ VẤN KIẾN TRÚC & XÂY DỰNG TP.HCM (ACCCO)

HCMC ARCHITECTURE & CONSTRUCTION CONSULTANTS JSC.
Số 98 Trần Quang Khải, P. Tân định, Q.1- TP.HCM
Tel : (08) 38.484.140 - Fax : (08) 38.484.148
Website : www. accco.com.vn
Email : accco@hcm.vnn.vn

TƯ VẤN GIÁM SÁT /SUPERVISION CONSULTANTS :

CÔNG TY CỔ PHẦN KIỂM ĐỊNH XÂY DỰNG SÀI GÒN 2

Số 25 Phạm Ngọc Thạch, Phường 6, Quận 3, TP. HCM

TỔNG THẦU THI CÔNG /MAIN CONTRACTOR :

CÔNG TY CỔ PHẦN XÂY DỰNG AN PHONG

55-57 Vũ Tông Phan, Khu C, Khu đô thị mới An Phú An Khánh
Phường An Phú, Quận 2, TP. HCM
Tel : (028) 62818866 Fax : (028) 62818867
Email: pda@AnPhong.vn Website: www.AnPhong.vn

NHÀ THẦU CƠ ĐIỆN / M&E CONTRACTOR :

CÔNG TY CỔ PHẦN HAWEE CƠ ĐIỆN

Lô D2 Khu đấu giá QSDĐ, P. Vạn Phúc, Hà Đông, Hà Nội
Tel : +84.24.33117744 Website: www.hawee.com.vn

QUẢN LÝ DỰ ÁN PROJECT MANAGER	NGUYỄN KHÁNH SƠN	
QUẢN LÝ KỸ THUẬT CHECKED BY	VƯƠNG TIẾN HOÀNG	
THIẾT KẾ DESIGNED BY	PHẠM VĂN HÒA	

DỰ ÁN / PROJECT :

KHU NHÀ Ở CAO TẦNG CÔNG TY SAPHIRE

Phường Phú Hữu, Quận 9. TP .HCM

HẠNG MỤC ITEM: THI CÔNG CƠ - ĐIỆN

TÊN BẢN VẼ / DRAWING NAME :

MẶT BẰNG CẤP NƯỚC CĂN HỘ D1-xx-05

MÃ SỐ BẢN VẼ: DRAWING NUMBERS	BD-PD-D1.xx.05-01	
TỈ LỆ : SCALE 1/40	PHIÊN BẢN : 00 VERSION	NGÀY / DATE : 14/07/2020