MAËT BAÈNG VÒ TRÍ

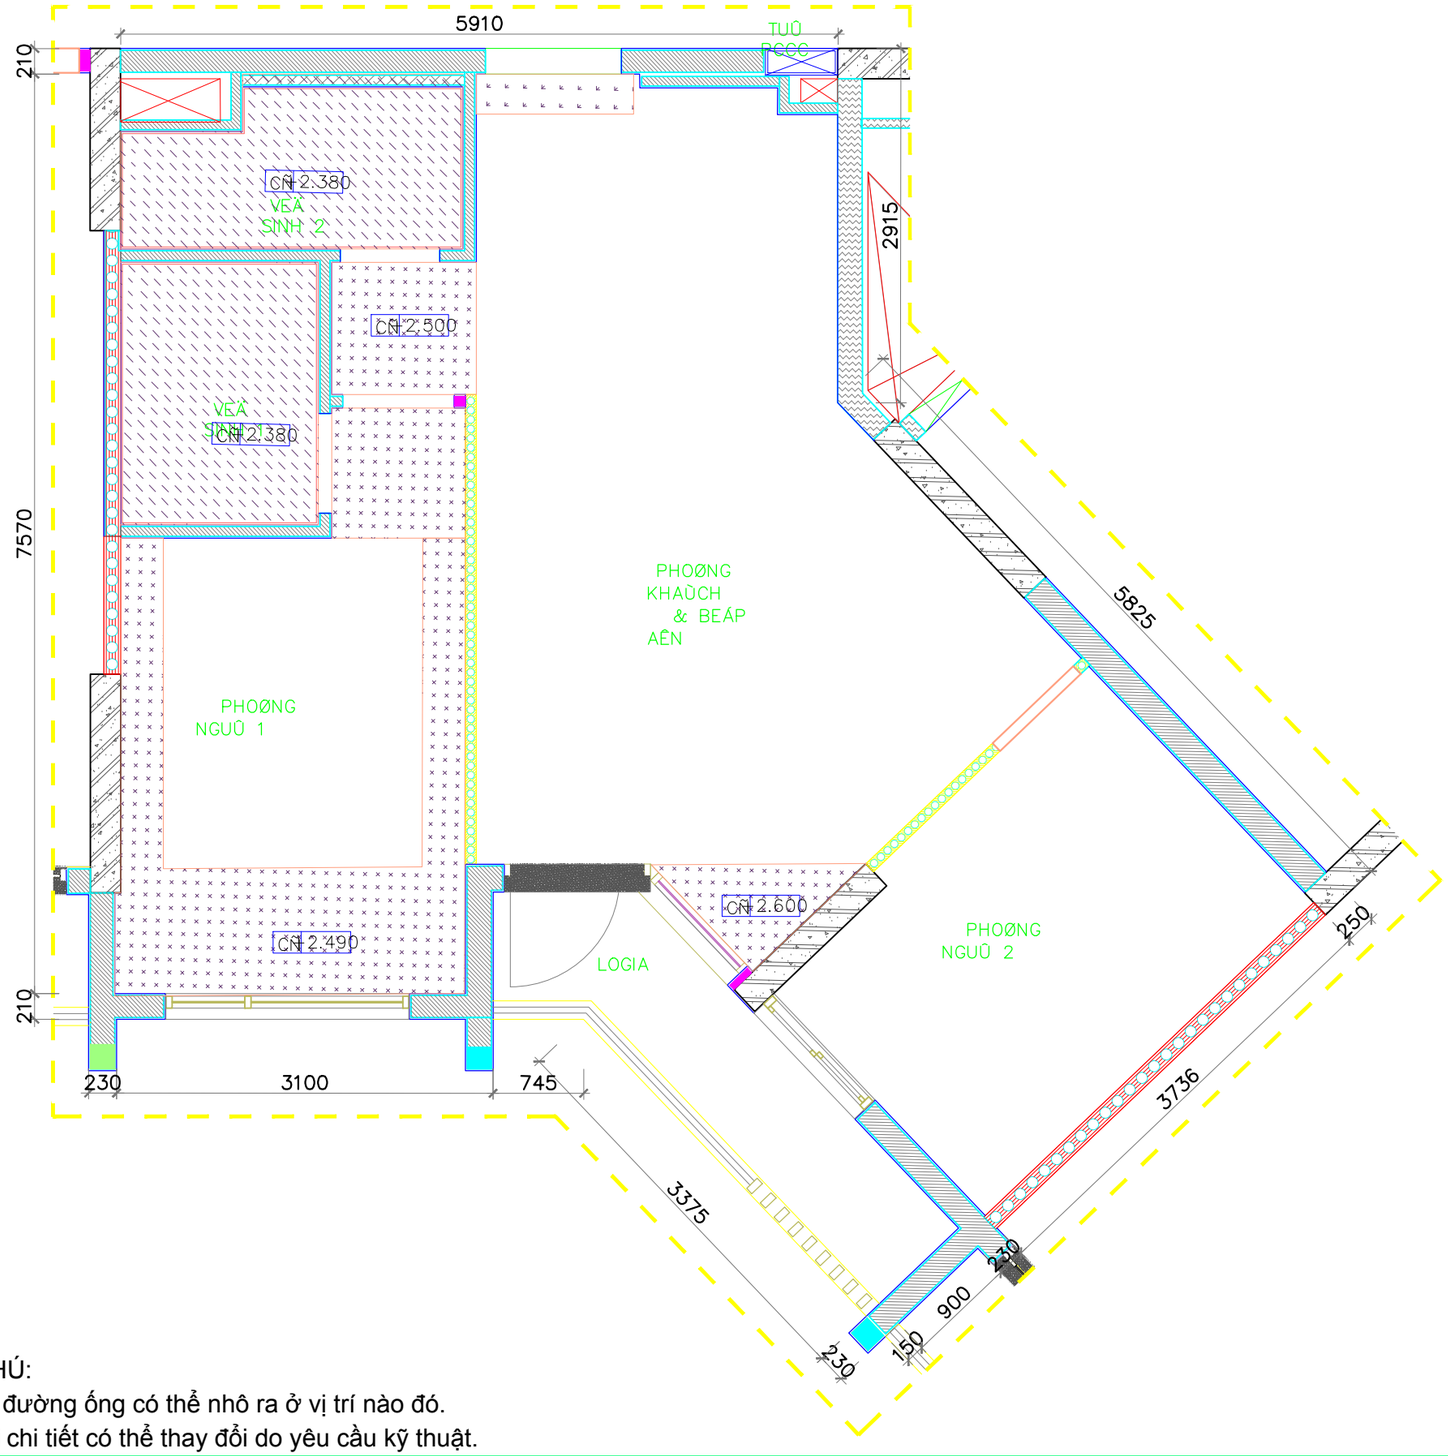

Mã căn hộ	D1. .02
Tầng	

Ghi chú	
	Trần thạch cao chống ẩm
	Trần thạch cao
CĐ +2...	Chiều cao trần từ sàn hoàn thiện

GHI CHÚ:
Những đường ống có thể nhô ra ở vị trí nào đó.
Một vài chi tiết có thể thay đổi do yêu cầu kỹ thuật.

REV.	NOÄI DUNG	NGAØY

CHUÛ ÑAÀU TÖ – BOLDA/INVESTOR:
COÂNG TY TNHH ÑAÀU TÖ KINH DOANH BÑS SAPHIRE
ÑÒA CHÆ: SOÁ 151 – 151 BIS VOÕ THÒ SAÙU – PHÖÔØNG 6 – QUAÄN 3 – TP.HCM

DUYEÄT:

TÖ VAÁN GIAÙM SAÙT:
COÂNG TY COÅ PHAÀN KIEÅM ÑÒNH XAÂY DÖÏNG SAØI GOØN 2
NGOÏC THAÏCH – PHÖÔØNG 6 – QUAÄN 3 – TP.HCM

DUYEÄT:

TRAÀN MINH VÖÔNG

NHAØ THAÀU THI COÂNG:
COÂNG TY COÅ PHAÀN XAÂY DÖÏNG AN PHONG
NÔA CHÆ: 55–57 VUÕ TOØNG PHAN, KHU C, KHU ÑOÂ THÒ MÔÙI AN PHUÙ AN KHAÙNH, PHÖÔØNG AN PHUÙ, QUAÄN 2, TP.HCM
NT: (08) 6281 8866 FAX: (08) 6281 8866
Email: pdc@AnPhong.vn Website: www.AnPhong.vn

ÑOÀ QUOÁC CÖÔØNG

KIEÅM TRA:
ÑAÊÏNG DUY KYÛ

NGÖÔØI TRIEÅN KHAI:
ÑAÊÏNG DUY KYÛ

COÂNG TRÌNH:
KHU NHAØ ÔÛ TAÏI PHÖÔØNG PHUÙ HÖÕU, QUAÄN 9 TP.HCM (SAPHIRE)
VÒ TRÍ: PHÖÔØNG PHUÙ HÖÕU – QUAÄN 9 – TP.HCM

HAÏNG MUÏC:
KIEÁN TRUÙC

LOAÏI BAÛN VEÕ:
BAÛN VEÕ HOAØN

TEÂN BAÛN VEÕ:
MAËT BAÈNG CAÊ

TÆ LEÄ: NGAØY:

KÍ HIEÄU BAÛN VEÕ: