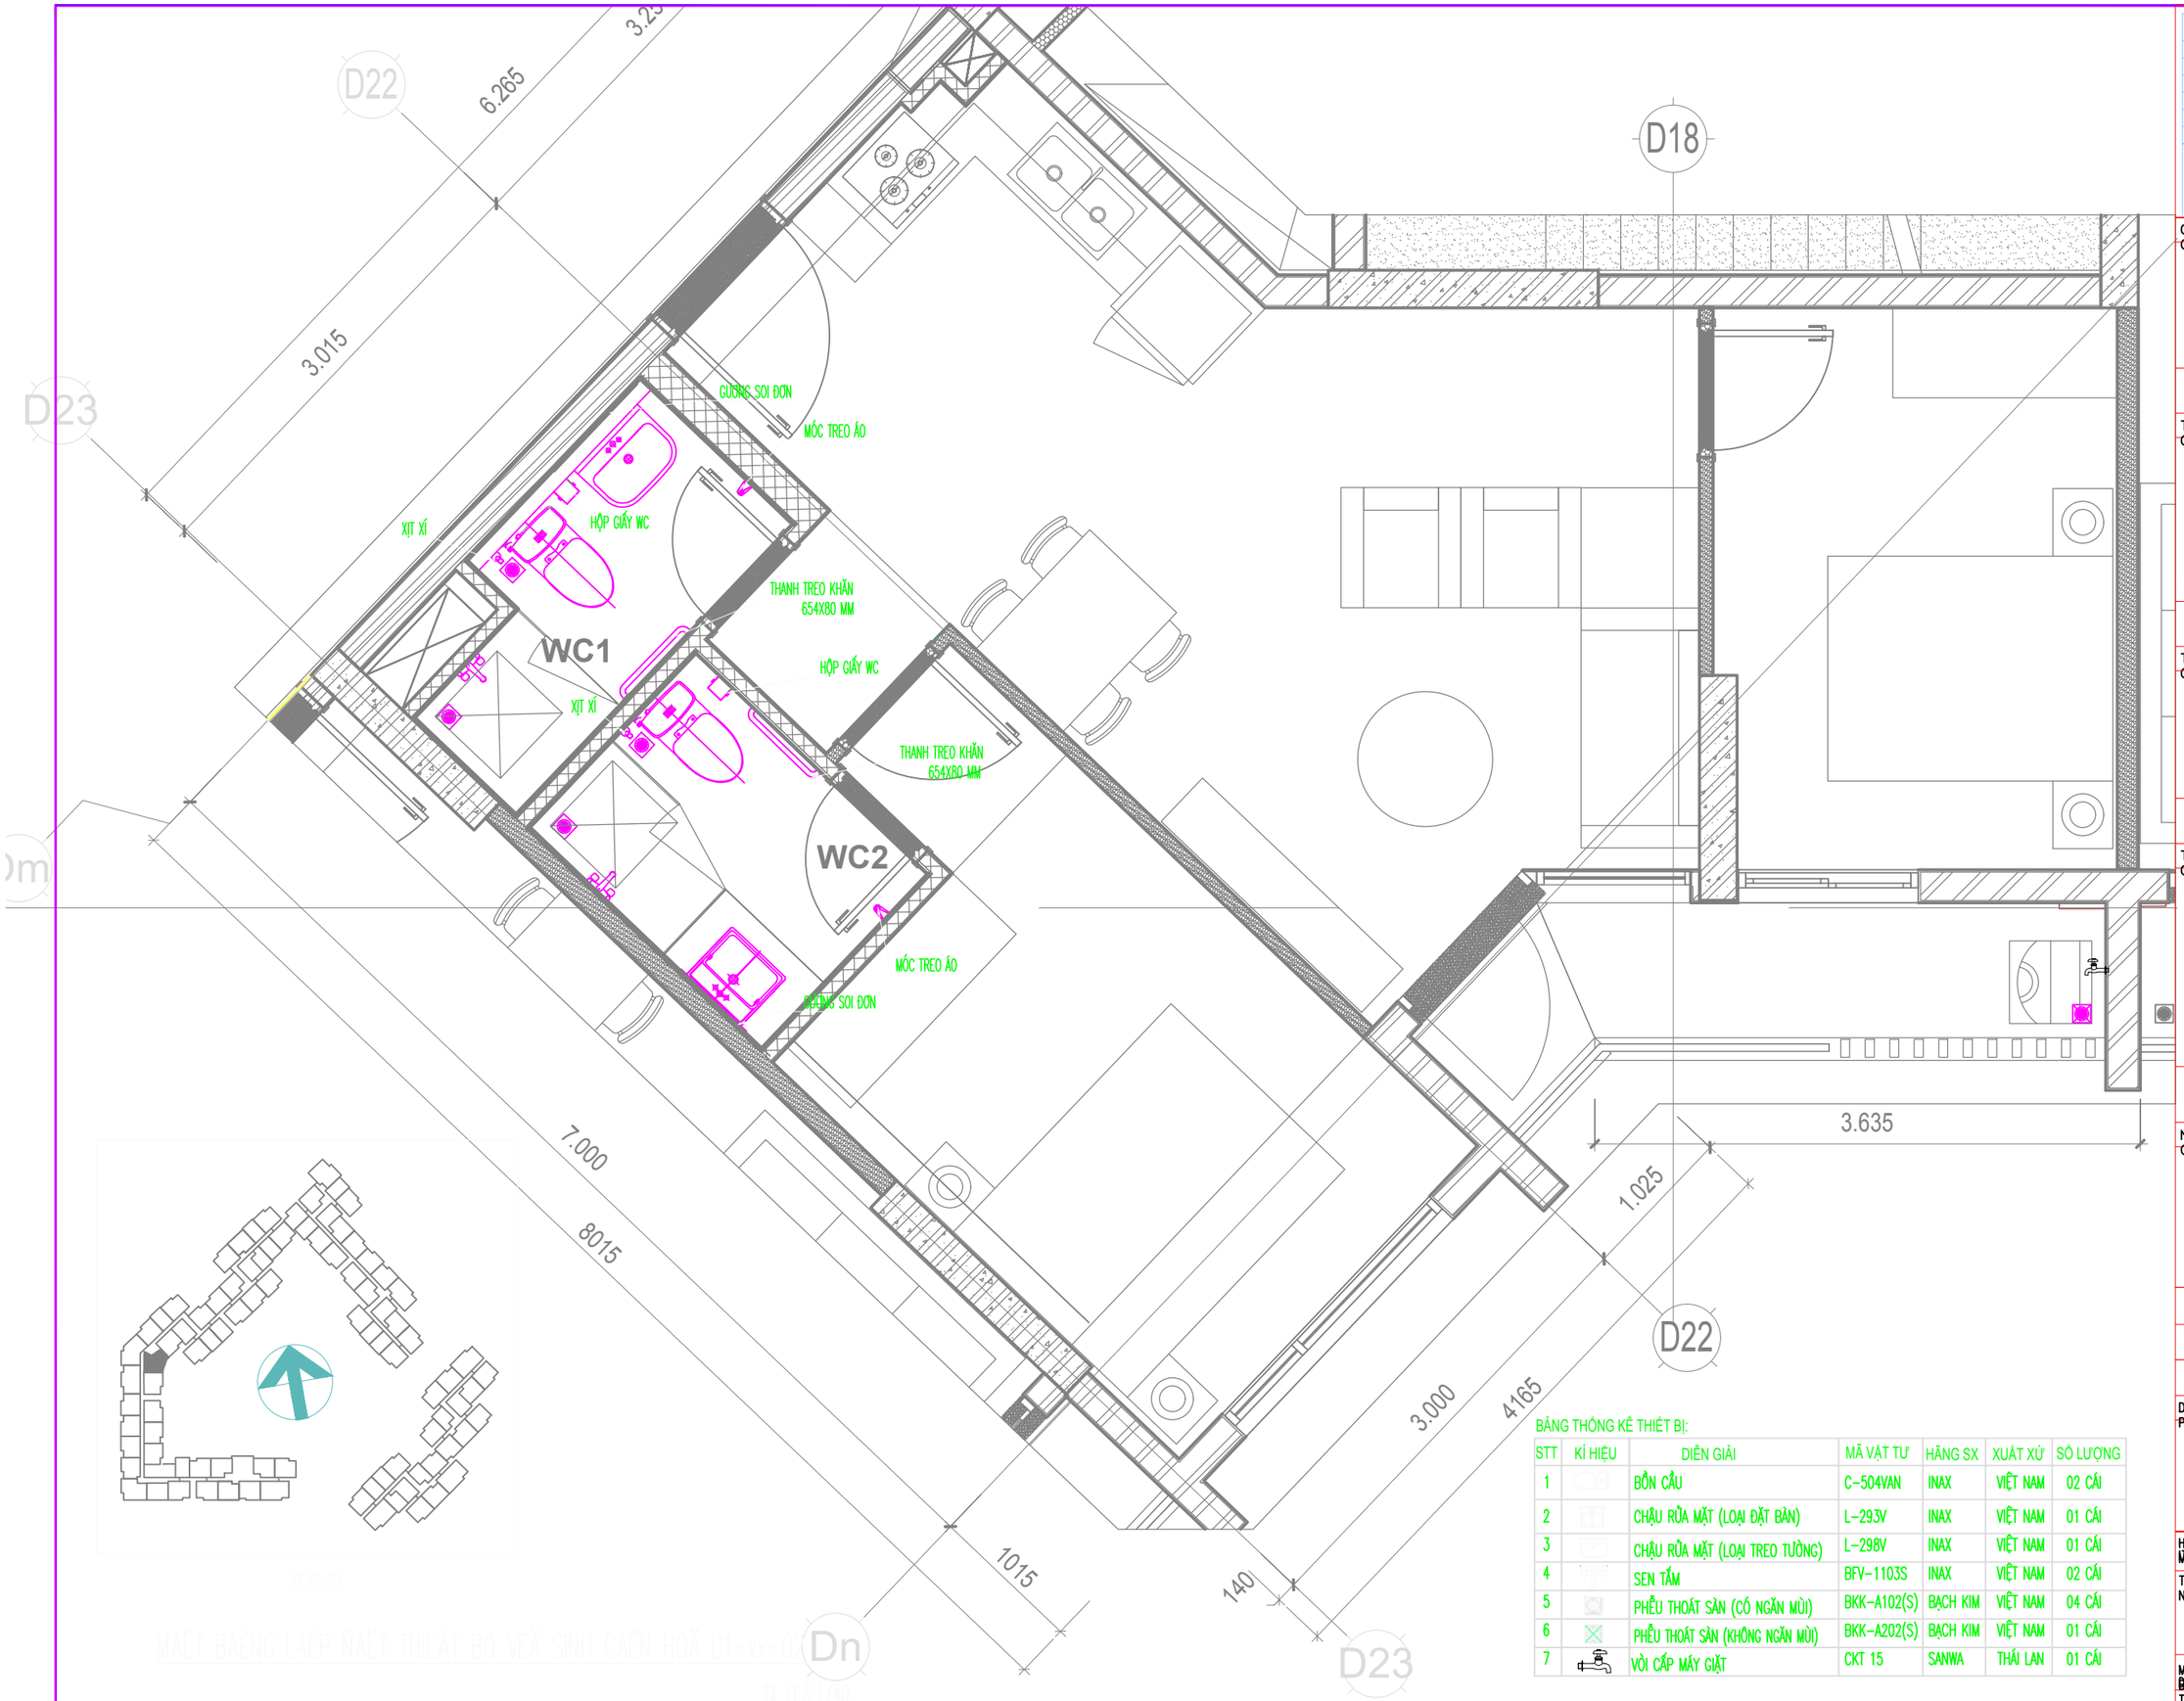

BẢNG THỐNG KÊ THIẾT BỊ:

STT	KÍ HIỆU	DIỄN GIẢI	MÃ VẬT TƯ	HÃNG SX	XUẤT XỨ	SỐ LƯỢNG
1		BỒN CẦU	C-504VAN	INAX	VIỆT NAM	02 CÁI
2		CHẬU RỬA MẶT (LOẠI ĐẶT BÀN)	L-293V	INAX	VIỆT NAM	01 CÁI
3		CHẬU RỬA MẶT (LOẠI TREO TƯỜNG)	L-298V	INAX	VIỆT NAM	01 CÁI
4		SEN TẮM	BFV-1103S	INAX	VIỆT NAM	02 CÁI
5		PHỄU THOÁT SÀN (CÓ NGĂN MÙI)	BKK-A102(S)	BẠCH KIM	VIỆT NAM	04 CÁI
6		PHỄU THOÁT SÀN (KHÔNG NGĂN MÙI)	BKK-A202(S)	BẠCH KIM	VIỆT NAM	01 CÁI
7		VÒI CẤP MÁY GIẶT	CKT 15	SANWA	THÁI LAN	01 CÁI

KÝ HIỆU/ SYMBOL	SỬA ĐỔI/REVISIONS	NGÀY/ DATE

LOẠI HỒ SƠ
- BẢN VẼ THI CÔNG ☐
- BIỆN PHÁP THI CÔNG ☐
- BẢN VẼ HOÀN CÔNG ☑
- KHÁC ☐

CHUÛ ÑAÀU TÖ / CLIENT :
COÂNG TY TNHH ĐẦU Ư KINH DOANH ÁT ĐỘNG SẢN B SAPHIRE
Phoøng 1&2 Laàu 11 Saigon Centre, 67 Leâ Lôïi, P.Beán Nghe Quaän 1, TP. HCM
Tel : (08) 38.208.892 – Fax : (08)38.208.892

TÖ VAÁN THIEÁT KEÁ / CONSULTANT :
COÂNG TY COÅ PHAÀN TÖ KIEÁM TRUÙC & XAÂY DÖÏNG TP.HCM (ACCCO)
HCMC ARCHITECTURE & CONSTRUCTION CONSULTANTS JSC.
Soá 98 Traàn Quang Khaûi, P. Taân ñònh, Q.1 – TP.HCM
Tel : (08) 38.484.140 – Fax : (08) 38.484.148
Website : www.accco@hcm.vn
accco@hcm.vnn.vn

TƯ VẤN GIÁM SÁT /SUPERVISION CONSULTANTS :
COÂNG TY COÅ PHAÀN KIEÅM ÑÒNH XAÂY DÖÏNG SAØI GOØN 2
Soá 25 Phaïm Ngoïc Thaïch, Phöôøng 6, Quaän 3, TP.

TOÅNG THAÀU THI COÂNG /MAIN CONTRACTOR :
COÂNG TY COÅ PHAÀN XAÂY DÖÏNG AN PHONG
55-57 Vuõ Toâng Phan, Khu C, Khu ñoâ thò môùi An Phong
Phöôøng An Phuù, Quaän 2, TP. HCM
Tel : (028) 62818866 Fax :
Email : 62818867 Website:
www.AnPhong.vn

NHAØ THAÀU CÔ ÑIEÄN / M&E CONTRACTOR :
COÂNG TY COÅ PHAÀN HAWEE CÔ ÑIEÄN
Loâ D2 Khu ñaáu giaù QSDÑ, P. Vaïn Phuùc, Haø Ñoâng
Tel : +84.24.33117744
Website: www.hawee.com.vn

QUẢN LÝ DỰ PROJECT MANAGER	NGUYỄN KHÁNH SƠN	
QUẢN LÝ KỸ CHECKED BY	VƯƠNG TIẾN HOÀNG	
THIẾT KẾ DESIGNED BY	PHẠM VĂN HÒA	

DÖÏ AÙN / PROJECT :
KHU NHAØ ÔÛ CAO TAÀNG COÂNG TY SAPHIRE
Phöôøng Phuù Höõu, Quaän 9. TP .HCM

HAÏNG MUÏC : THI COÂNG CÔ – ÑIEÄN

TEÂN BAÛN VEÕ / DRAWING NAME :
MẶT BẰNG LẮP ĐẶT THIẾT BỊ VỆ SINH CĂN HỘ D1-xx-02

MAÕ SOÁ BRAWING NUMBERS : BD-PD-D1.xx02-

TÆ LEÄ SCALE : 1/40	PHIEÂN BAÛN VERSION : 00	NGAØY / DATE :	11/07/2020