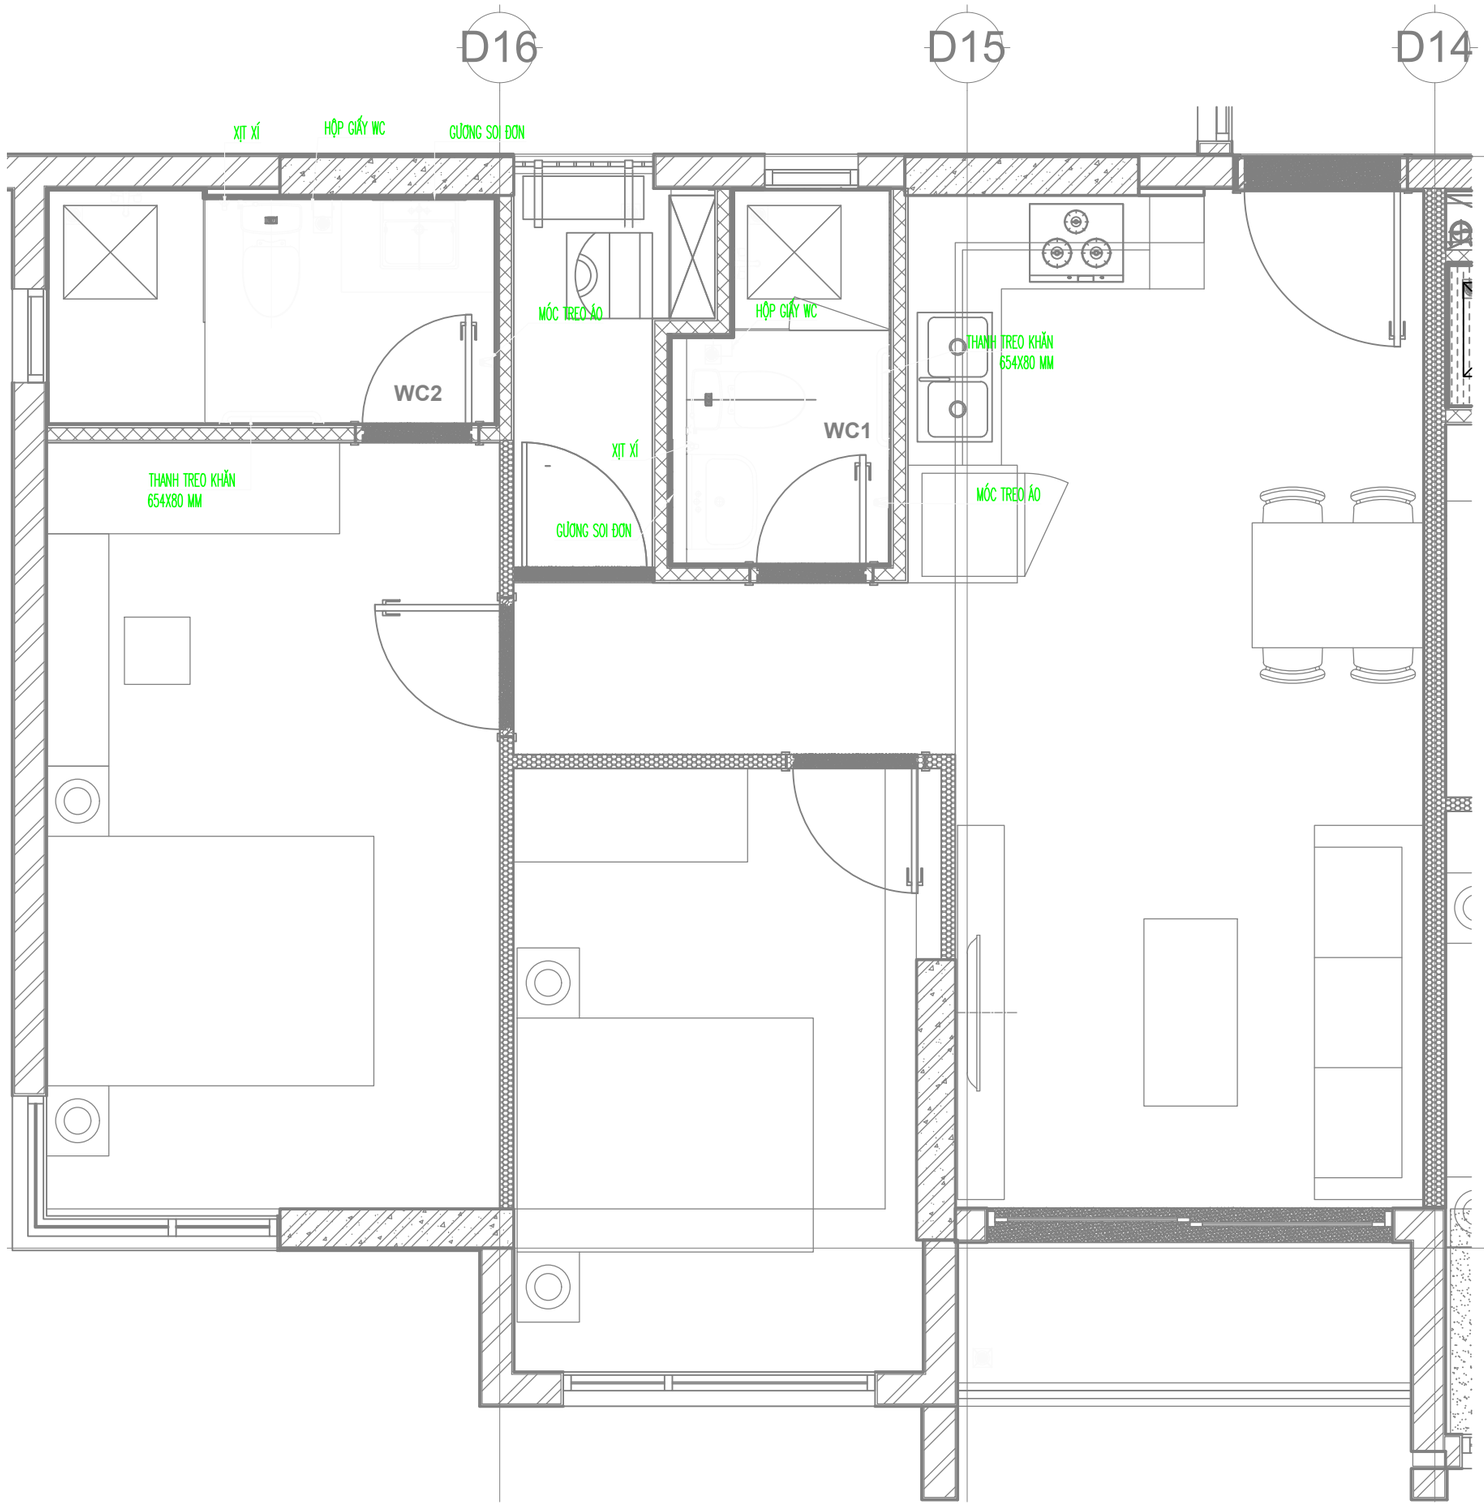

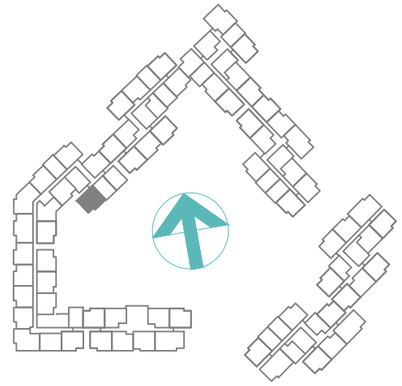

BẢNG THỐNG KÊ THIẾT BỊ:

STT	KÍ HIỆU	DIỄN GIẢI	MÃ VẬT TƯ	HÃNG SX	XUẤT XỨ	SỐ LƯỢNG
1		BỒN CẦU	C-504VAN	INAX	VIỆT NAM	02 CÁI
2		CHẬU RỬA MẶT (LOẠI ĐẶT BÀN)	L-293V	INAX	VIỆT NAM	01 CÁI
3		CHẬU RỬA MẶT (LOẠI TREO TƯỜNG)	L-298V	INAX	VIỆT NAM	01 CÁI
4		SEN TẮM	BFV-1103S	INAX	VIỆT NAM	02 CÁI
5		PHỄU THOÁT SÀN (CÓ NGĂN MÙI)	BKK-A102(S)	BẠCH KIM	VIỆT NAM	05 CÁI
6		PHỄU THOÁT SÀN (KHÔNG NGĂN MÙI)	BKK-A202(S)	BẠCH KIM	VIỆT NAM	01 CÁI
7		VÒI CẤP MÁY GIẶT	CKT 15	SANWA	THÁI LAN	01 CÁI

MẶT BẰNG LẮP ĐẶT THIẾT BỊ VỆ SINH CĂN HỘ D1-xx-12 - 1/40

KÝ HIỆU/ SYMBOL	SỬA ĐỔI/REVISIONS	NGÀY/ DATE

LOẠI HỒ SƠ
- BẢN VẼ THI CÔNG ☐
- BIỆN PHÁP THI CÔNG ☐
- BẢN VẼ HOÀN CÔNG ☑
- KHÁC ☐

CHỦ ĐẦU TƯ / CLIENT:
CÔNG TY TNHH ĐẦU TƯ KINH DOANH BẤT ĐỘNG SẢN B SAPHIRE
Phòng 1&2 Lầu 11 Saigon Centre, 67 Lê Lợi, P.Bến Nghé, Quận 1, TP. HCM
Tel : (08) 38.208.892 – Fax : (08)38.208.892

TƯ VẤN THIẾT KẾ / CONSULTANT :
CÔNG TY CỔ PHẦN TƯ VẤN KIẾN TRÚC & XÂY DỰNG TP.HCM (ACCCO)
HCMC ARCHITECTURE & CONSTRUCTION CONSULTANTS JSC.
Số 98 Trần Quang Khải, P. Tân Định, Q.1 – TP. HCM
Tel : (08) 38.484.140 – Fax : (08) 38.484.148
Website : www.acccohcm.vn
acccoffice@hcm.vnn.vn

TƯ VẤN GIÁM SÁT /SUPERVISION CONSULTANTS :
CÔNG TY CỔ PHẦN TƯ VẤN XÂY DỰNG SAIGON GOON 2
Số 25 Phạm Ngọc Thạch, Phường 6, Quận 3, TP.

TỔNG THẦU THI CÔNG /MAIN CONTRACTOR :
CÔNG TY CỔ PHẦN XÂY DỰNG AN PHONG
55-57 Vũ Tông Phan, Khu C, Khu đô thị mới An Phú An Khánh, Phường An Phú, Quận 2, TP. HCM
Tel : (028) 62818866 Fax : (028) 62818867
Email: info@anphong.vn Website: www.AnPhong.vn

NHÀ THẦU CƠ ĐIỆN / M&E CONTRACTOR :
CÔNG TY CỔ PHẦN HAWEE CƠ ĐIỆN
Lô D2 Khu đấu giá QSDĐ, P. Văn Phúc, Hà Đông, Hà Nội
Tel: +84.24.33117744
Website: www.hawee.com.vn

QUẢN LÝ DỰ ÁN / PROJECT MANAGER	NGUYỄN KHÁNH SƠN	
QUẢN LÝ KỸ THUẬT / CHECKED BY	VƯƠNG TIẾN HOÀNG	
THIẾT KẾ / DESIGNED BY	PHẠM VĂN HÒA	

DỰ ÁN / PROJECT :
KHU NHÀ Ở CAO TẦNG CÔNG TY SAPHIRE
Phường Phú Hữu, Quận 9, TP .HCM

HẠNG MỤC / ITEM: THI CÔNG CƠ – ĐIỆN

TÊN BẢN VẼ / DRAWING NAME :
MẶT BẰNG LẮP ĐẶT THIẾT BỊ VỆ SINH CĂN HỘ D1-xx-12

MÃ SỐ BẢN VẼ / DRAWING NUMBERS: BD-PD-D1.xx.12-03

TỈ LỆ / SCALE: 1/40	PHIÊN BẢN / VERSION: 03	NGÀY / DATE : 06/07/2020