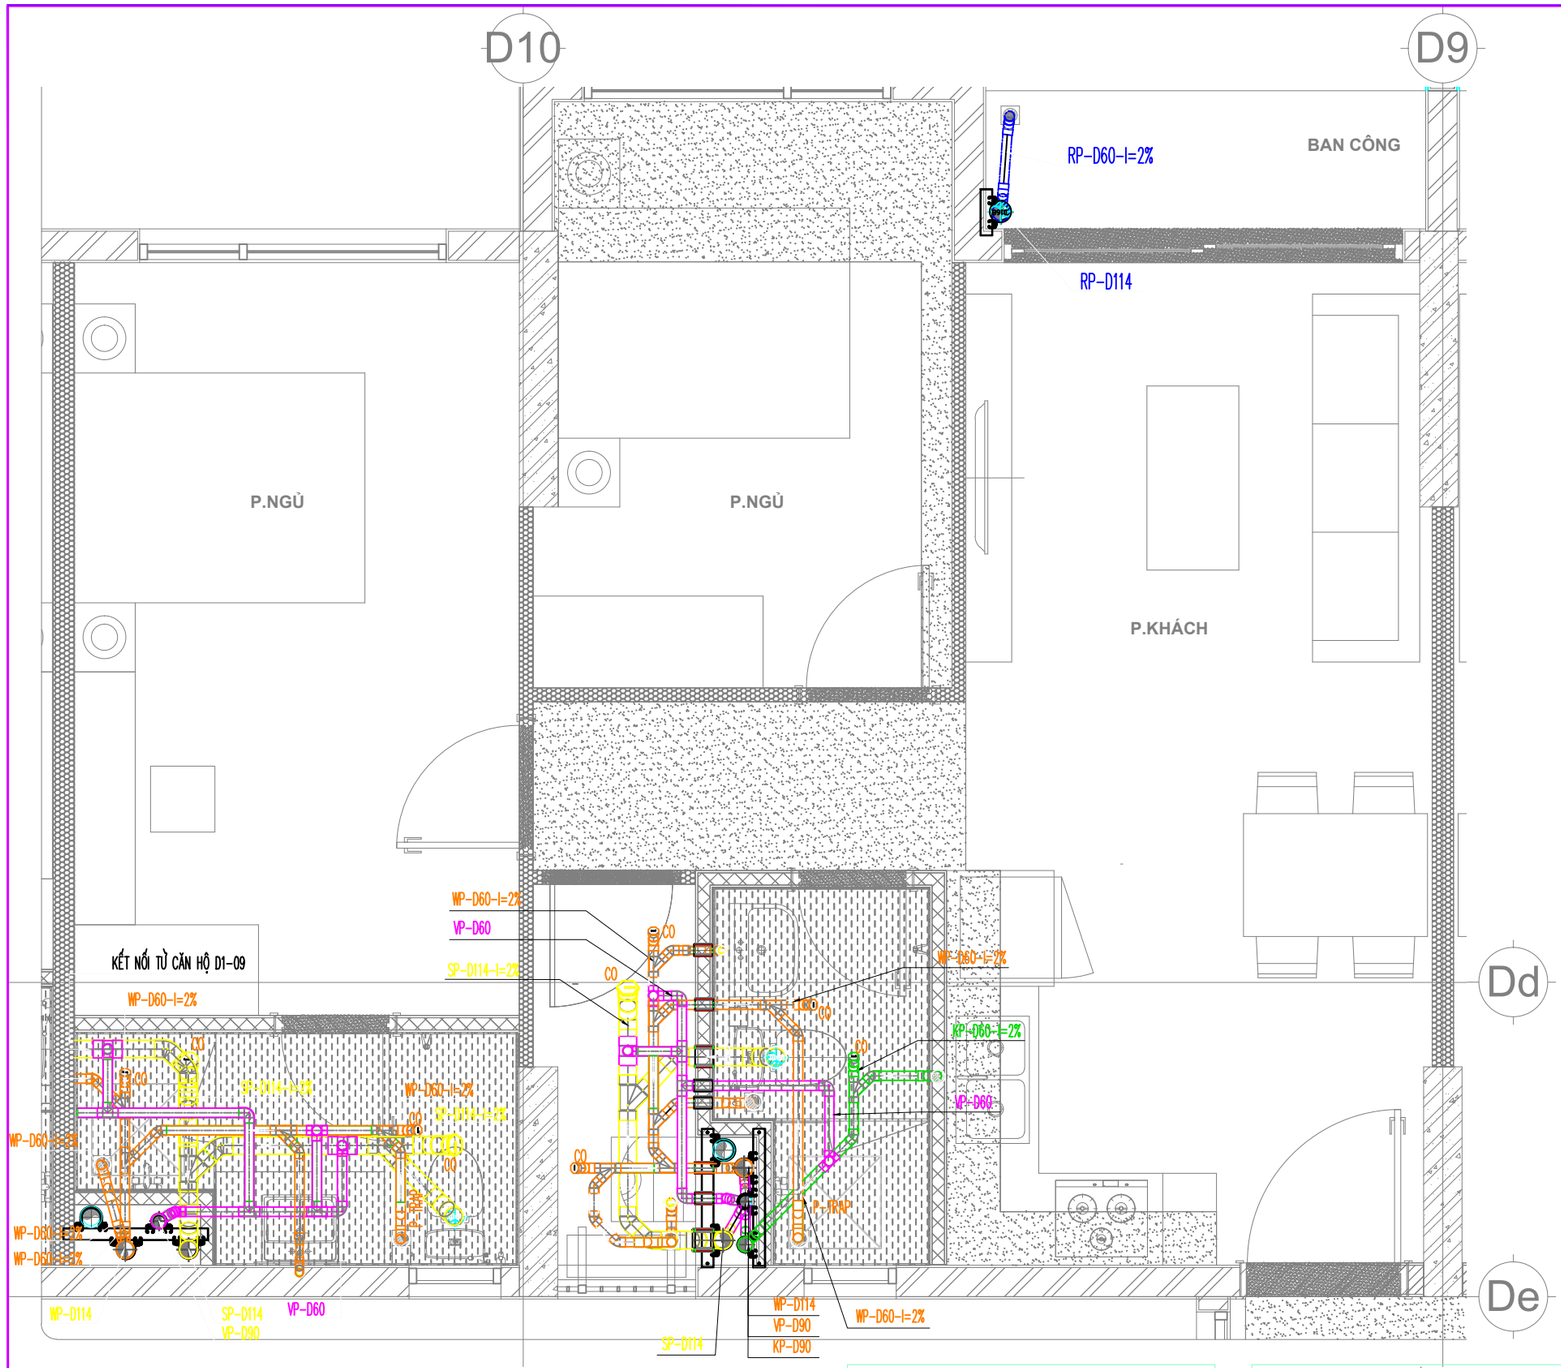

MẶT BẰNG THOÁT NƯỚC CĂN HỘ D2-xx-04 TỶ LỆ 1/40

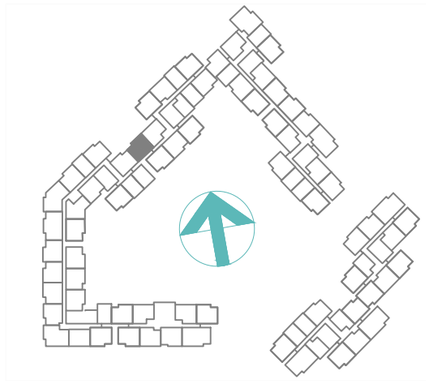

BẢNG CHÚ THÍCH:

STT	KÍ HIỆU	DIỄN GIẢI	HÃNG SX	XUẤT XỨ	CHỦNG LOẠI
1	SP-D...	ỐNG THOÁT NƯỚC XÍ- ĐƯỜNG KÍNH	ĐỆ NHẤT	VIỆT NAM	UPVC-PN6
2	WP-D...	ỐNG THOÁT NƯỚC RỬA- ĐƯỜNG KÍNH	ĐỆ NHẤT	VIỆT NAM	UPVC-PN6
3	KP-D...	ỐNG THOÁT NƯỚC BẾP- ĐƯỜNG KÍNH	ĐỆ NHẤT	VIỆT NAM	UPVC-PN6
4	RP-D...	ỐNG THOÁT NƯỚC MƯA- ĐƯỜNG KÍNH	ĐỆ NHẤT	VIỆT NAM	UPVC-PN6
5	VP-D...	ỐNG THÔNG HƠI- ĐƯỜNG KÍNH	ĐỆ NHẤT	VIỆT NAM	UPVC-PN6
6	CO	THÔNG TẮC	ĐỆ NHẤT	VIỆT NAM	UPVC-PN6
7	P-TRAP	THỐ NGĂN MÙI	ĐỆ NHẤT	VIỆT NAM	UPVC-PN6
8	I=2%	ĐỘ DỐC ỐNG THOÁT NƯỚC			
9		HƯỚNG DÒNG CHẢY			

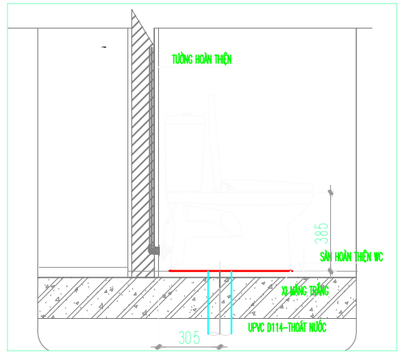

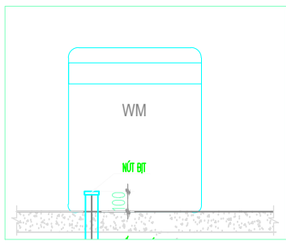

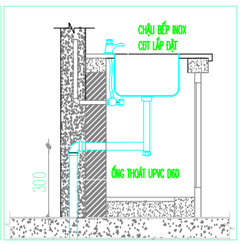

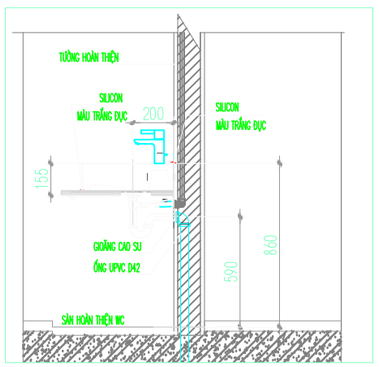

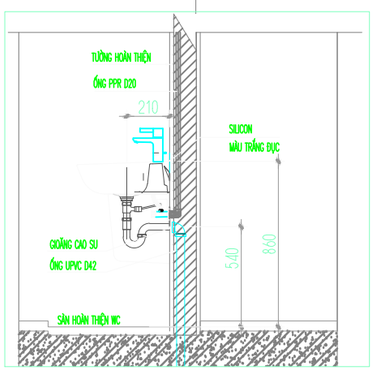

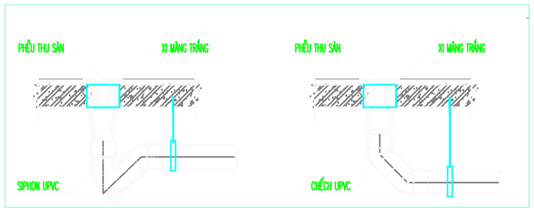

KÝ HIỆU/ SYMBOL	SỬA ĐỔI/REVISIONS	NGÀY/ DATE

LOẠI HỒ SƠ/
- BẢN VẼ THI CÔNG
- BIỆN PHÁP THI CÔNG
- BẢN VẼ HOÀN CÔNG [V]
- KHÁC

CHỦ ĐẦU TƯ / CLIENT :
CÔNG TY TNHH ĐẦU TƯ KINH DOANH BẤT ĐỘNG SẢN B SAPHIRE
Phường 1&2 Lầu 11 Saigon Centre, 67 Lê Lợi, P.Bến Nghé Quận 1, TP. HCM
Tel : (08) 38.208.892 – Fax : (08)38.208.892

TƯ VẤN THIẾT KẾ / CONSULTANT :
CÔNG TY CỔ PHẦN TƯ VẤN KIẾN TRÚC & XÂY DỰNG TP.HCM (ACCCO)
HCMC ARCHITECTURE & CONSTRUCTION CONSULTANTS JSC.
Số 98 Trần Quang Khải, P. Tân Định, Q.1 Tel : (TP.HCM) 38.484.140 – Fax : (08) 38.484.148
Website : www.acccohcm.com.vn
acccohcm.vnn.vn

TƯ VẤN GIÁM SÁT / SUPERVISION CONSULTANTS :
CÔNG TY CỔ PHẦN TƯ VẤN XÂY DỰNG SAIGON 2
Số 25 Phạm Ngọc Thạch, Phường 6, Quận 3, TP.

TỔNG THẦU THI CÔNG / MAIN CONTRACTOR :
CÔNG TY CỔ PHẦN XÂY DỰNG AN PHONG
55-57 Vũ Tông Phan, Khu C, Khu phố thảo điền An Phú, Phường An Phú, Quận 2, TP. HCM
Tel : (028) 62818866 Fax : (028) 62818865
Email : info@anphong.vn Website: www.AnPhong.vn

NHÀ THẦU CƠ ĐIỆN / M&E CONTRACTOR :
CÔNG TY CỔ PHẦN HAWEE CƠ ĐIỆN
Lô D2 Khu đấu giá QSDĐ, P. Văn Phúc, Hà Đông, Hà Nội Tel : +84.24.33117744
Website: www.hawee.com.vn

QUẢN LÝ DỰ ÁN / PROJECT MANAGER	NGUYỄN KHÁNH SƠN	
QUẢN LÝ KỸ THUẬT / CHECKED BY	VƯƠNG TIẾN HOÀNG	
THIẾT KẾ / DESIGNED BY	PHẠM VĂN HÒA	

DỰ ÁN / PROJECT :
KHU NHÀ Ở CAO TẦNG CÔNG TY SAPHIRE
Phường Phú Hữu, Quận 9, TP. HCM

HẠNG MỤC : THI CÔNG CƠ – ĐIỆN

TÊN BẢN VẼ / DRAWING NAME :
MẶT BẰNG THOÁT NƯỚC CĂN HỘ D2-xx-04

MÃ SỐ BẢN VẼ / DRAWING NUMBERS : BD-PD-D2.xx.04-

TỶ LỆ / SCALE	PHIÊN BẢN / VERSION	NGÀY / DATE :
1/40	01	06/07/2020